BUDYNEK MIESZKALNY WIELORODZINNY

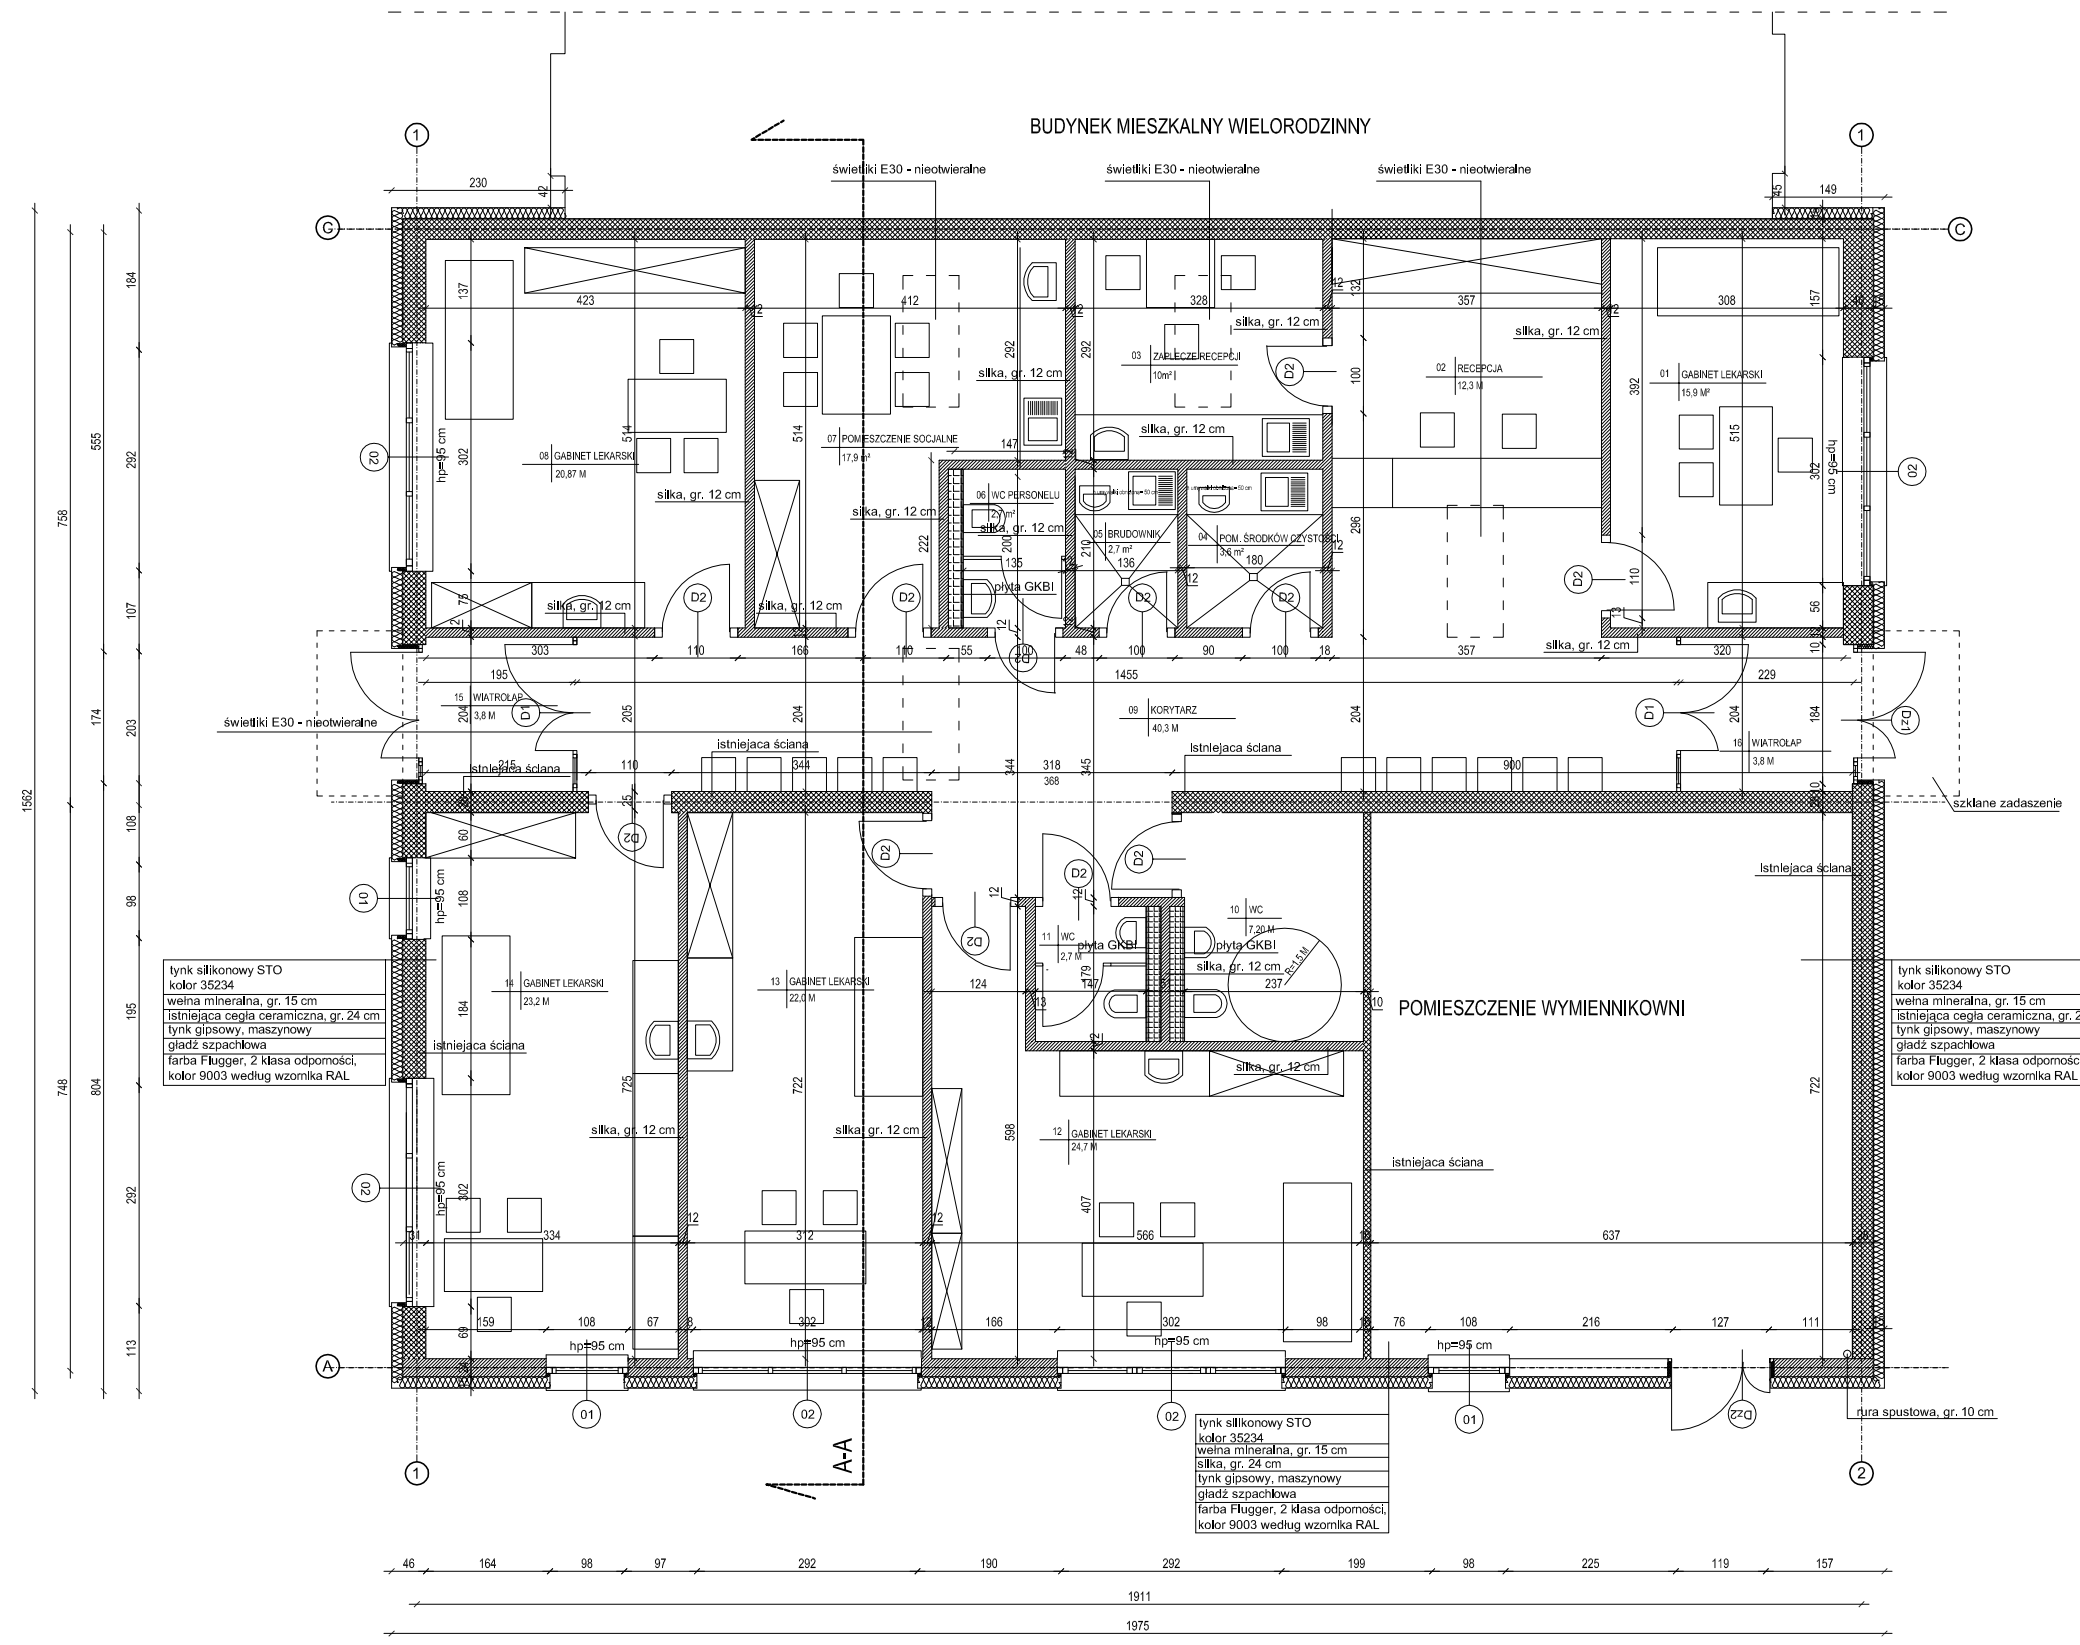

ściany murowane

ściany murowane od wysokości 248 cm od poziomu nowoprojektowanej posadzki

przestrzeń pod zabudowę typu Geberit wykończoną płytą wodoodporną GKBI 2 x 12.5 mm

art projekt
BUDOWNICTWO KONSTRUKCJE
mgr inż. luiza golubska

ul. żwirki i wigury 6a/1a 69-100 słubice
tel. 95 711 90 40 kom. 603 517 678
www.artprojekt.org
l.golubska@artprojekt.org
nip 613 116 80 97 regon 080431597

INWESTYCJA

NADBUDOWA, PRZEBUDOWA ORAZ ZMIANA SPOSOBU UŻYTKOWANIA BUDYNKU PO BYŁEJ KOTŁOWNI NA BUDYNEK USŁUG MEDYCZNYCH

ADRES INWESTYCJI: **UL. ŻWIRKI I WIGURY . 69-100 SŁUBICE**
DZIAŁKA NR 613/5
obręb ewid. 1 - SŁUBICE jednostka ewid. SŁUBICE - MIASTO

INWESTOR: **PPUH "W I M A R" WIESŁAW POLECHOŃSKI**
UL. 1GO MAJA 6, 69-100 SŁUBICE

STADIUM: KONCEPCJA ROZWIĄZAŃ ARCHITEKTONICZNYCH

BRANŻA: **architektura i konstrukcja**

RYSUNEK

RZUT PRZYZIEMIA

FUNKCJA	IMIĘ NAZWISKO	UPRAWNIENIA	PODPIS
OPRACOWANIE	**mgr Inż. Luiza Golubska**		

DATA: luty 2011
SKALA RYSUNKU: **1:100**
NR RYSUNKU: **A.1**
ARKUSZ: A3